



基礎伏図 S:1/50

日付 2014/00/00	縮尺 1/50	物件名称 〇〇〇〇様邸新築工事	基礎伏図	作図	照会
備考					

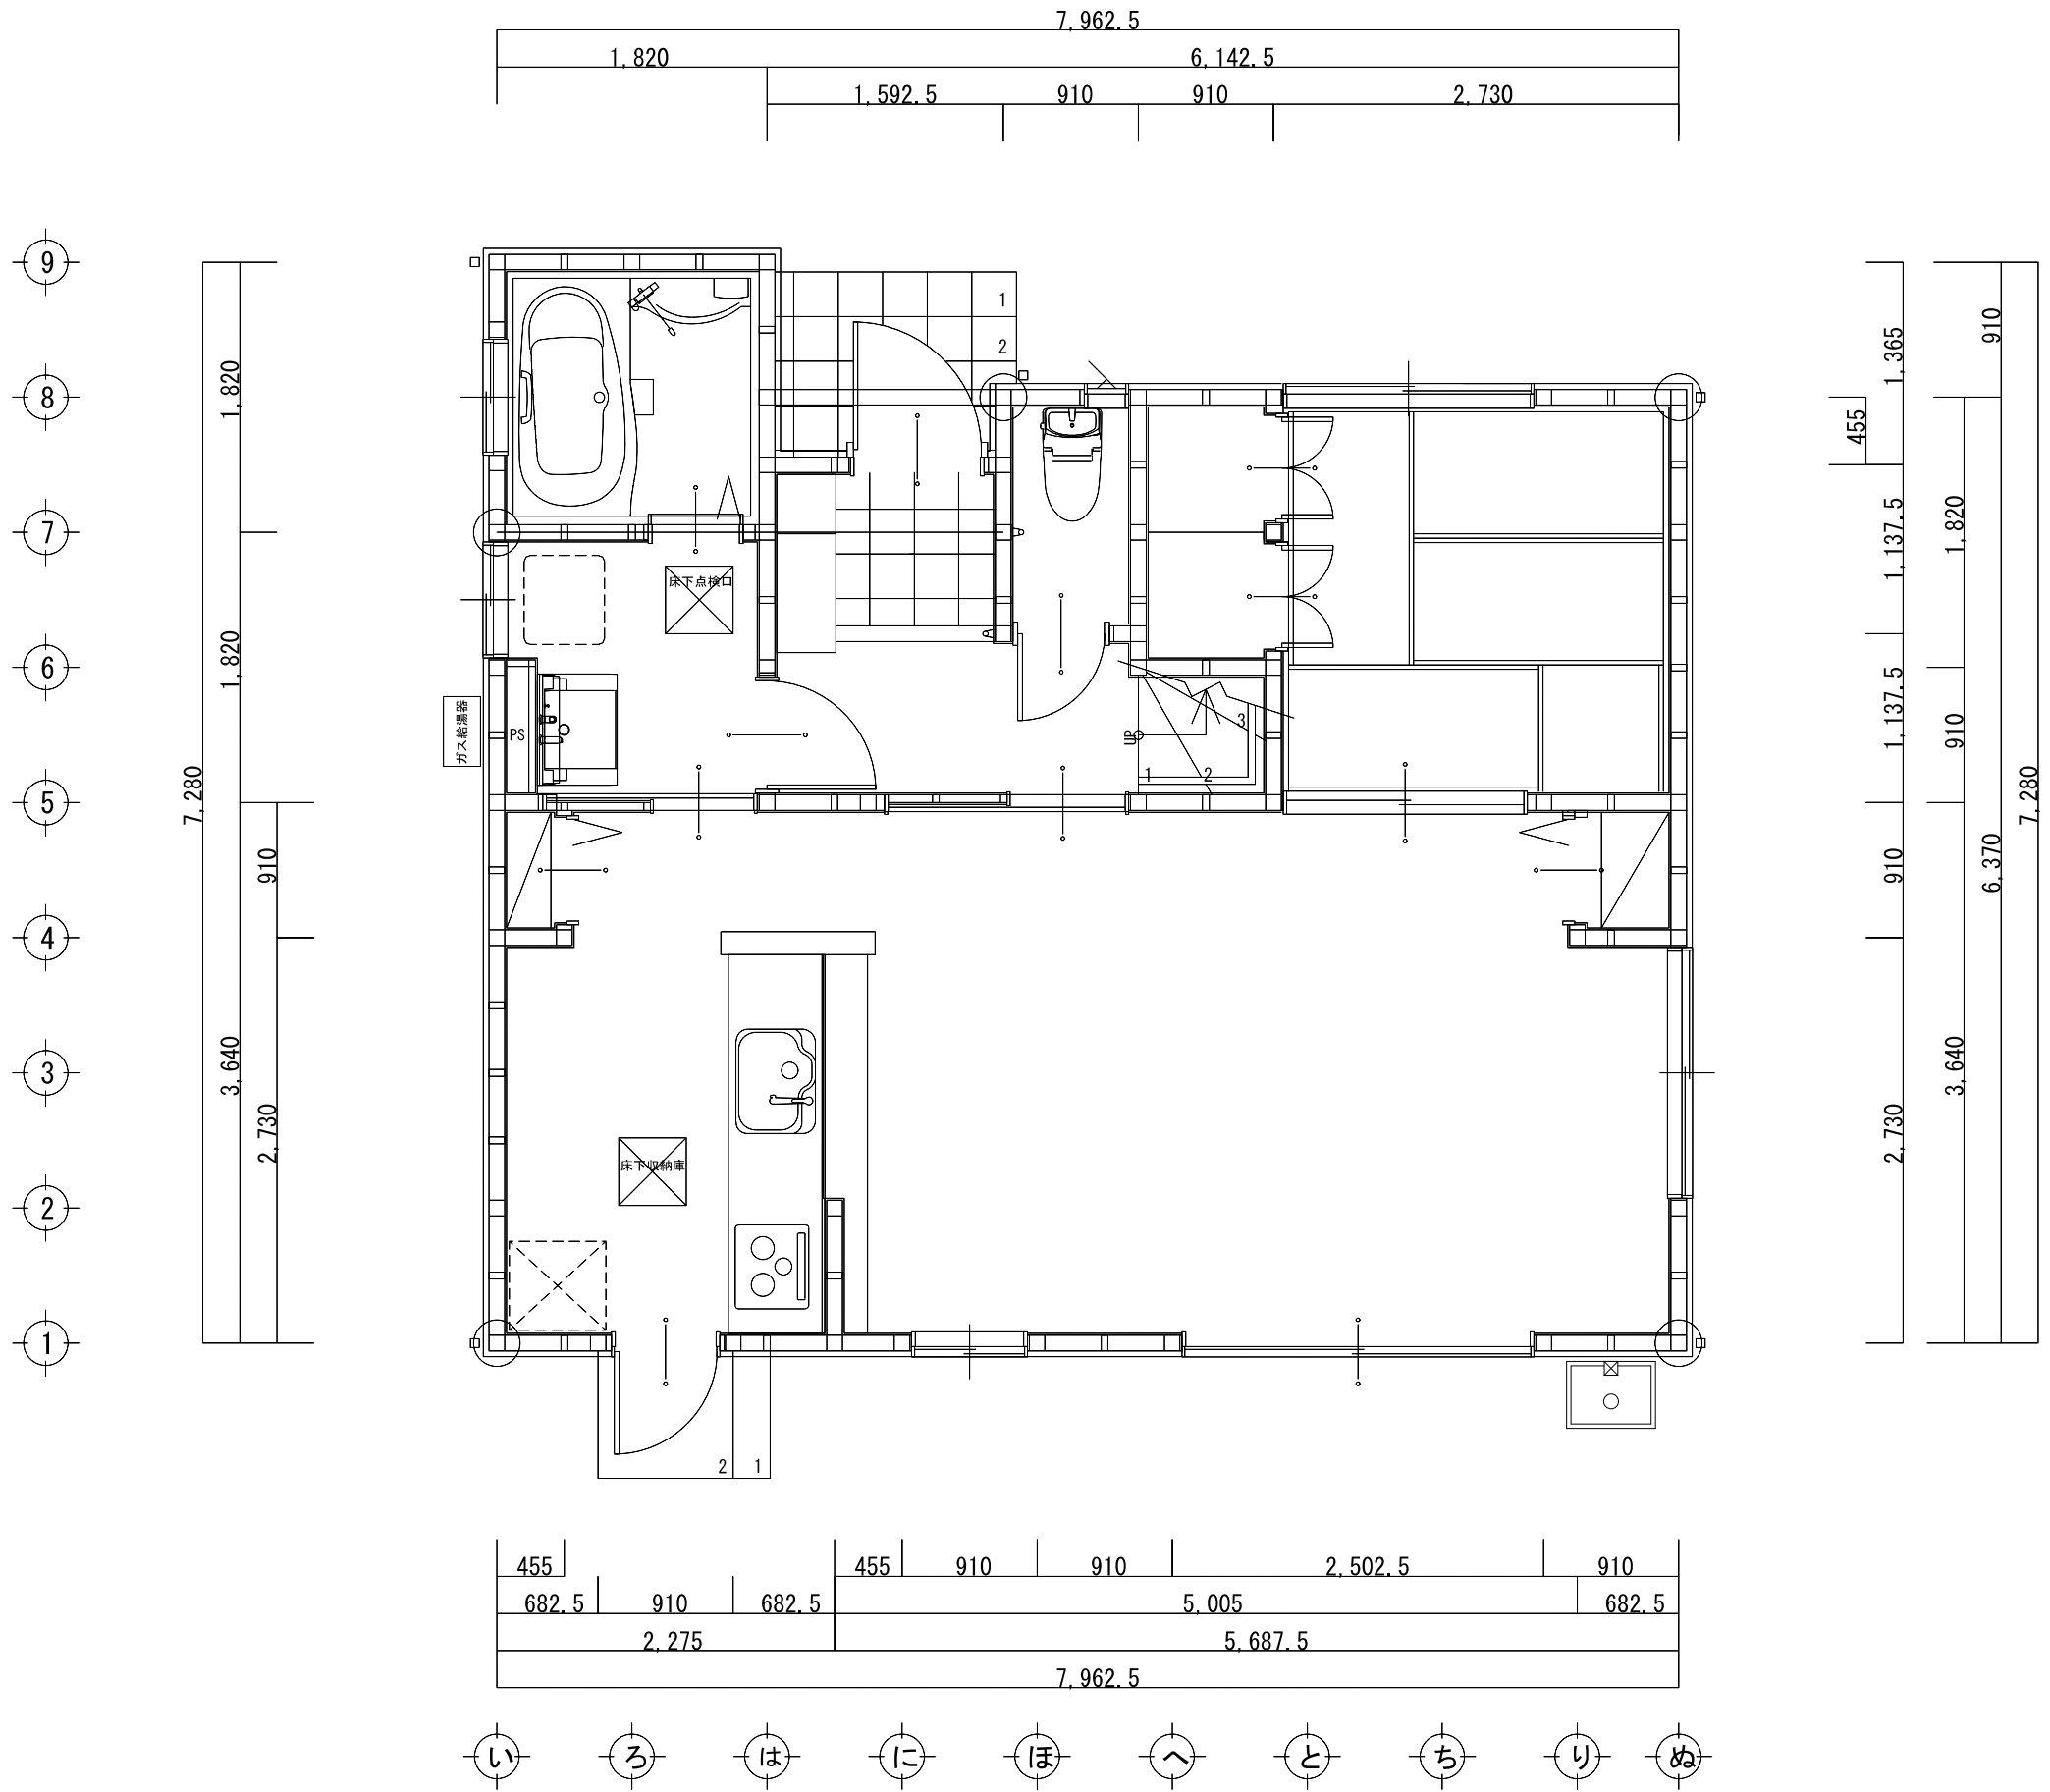

1階 平面図 S:1/50

日付 2014/00/00	縮尺 1/50	物件名称 〇〇〇〇様邸新築工事	1階 平面図	作図	照会
備考					

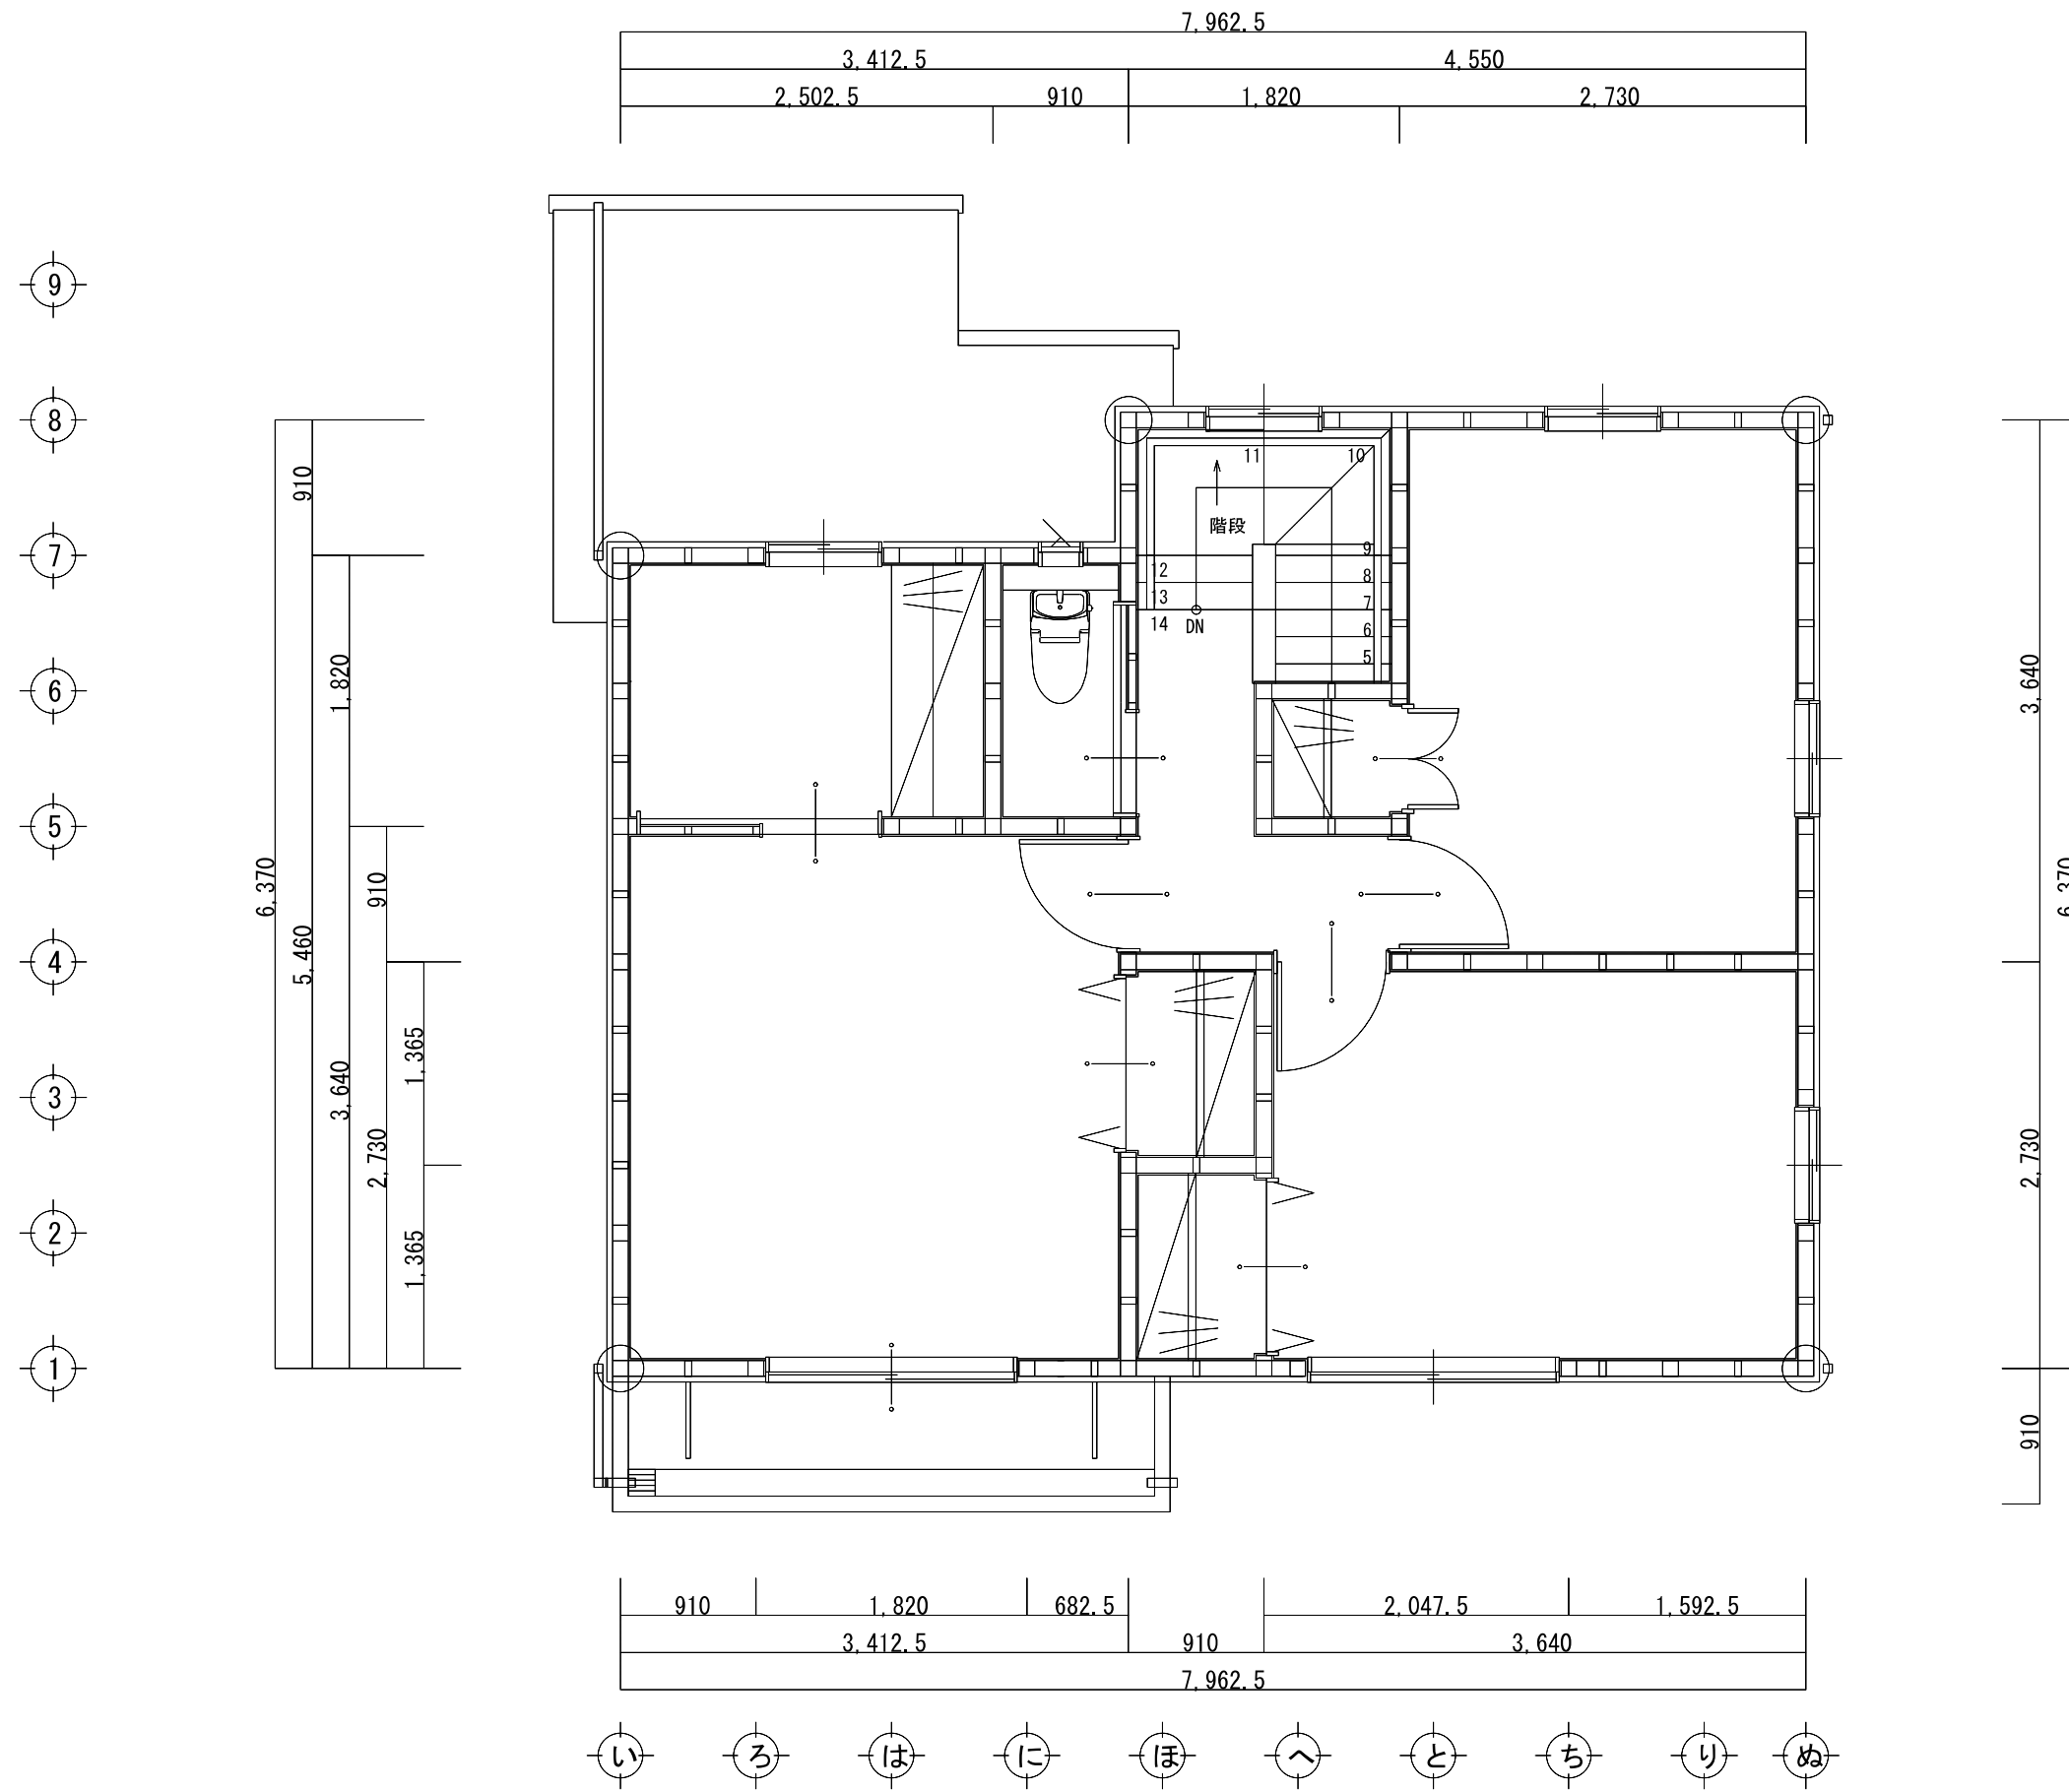

2階 平面図 S:1/50

日付 2014/00/00	縮尺 1/50	物件名称 〇〇〇〇様邸新築工事	2階 平面図	作図	照会
備考					