



日付 2014/00/00	縮尺 1/50	物件名称 〇〇〇〇様邸新築工事	給水配管基礎スリーブ図	作図	照会
備考				QS0インダストリアル株式会社	

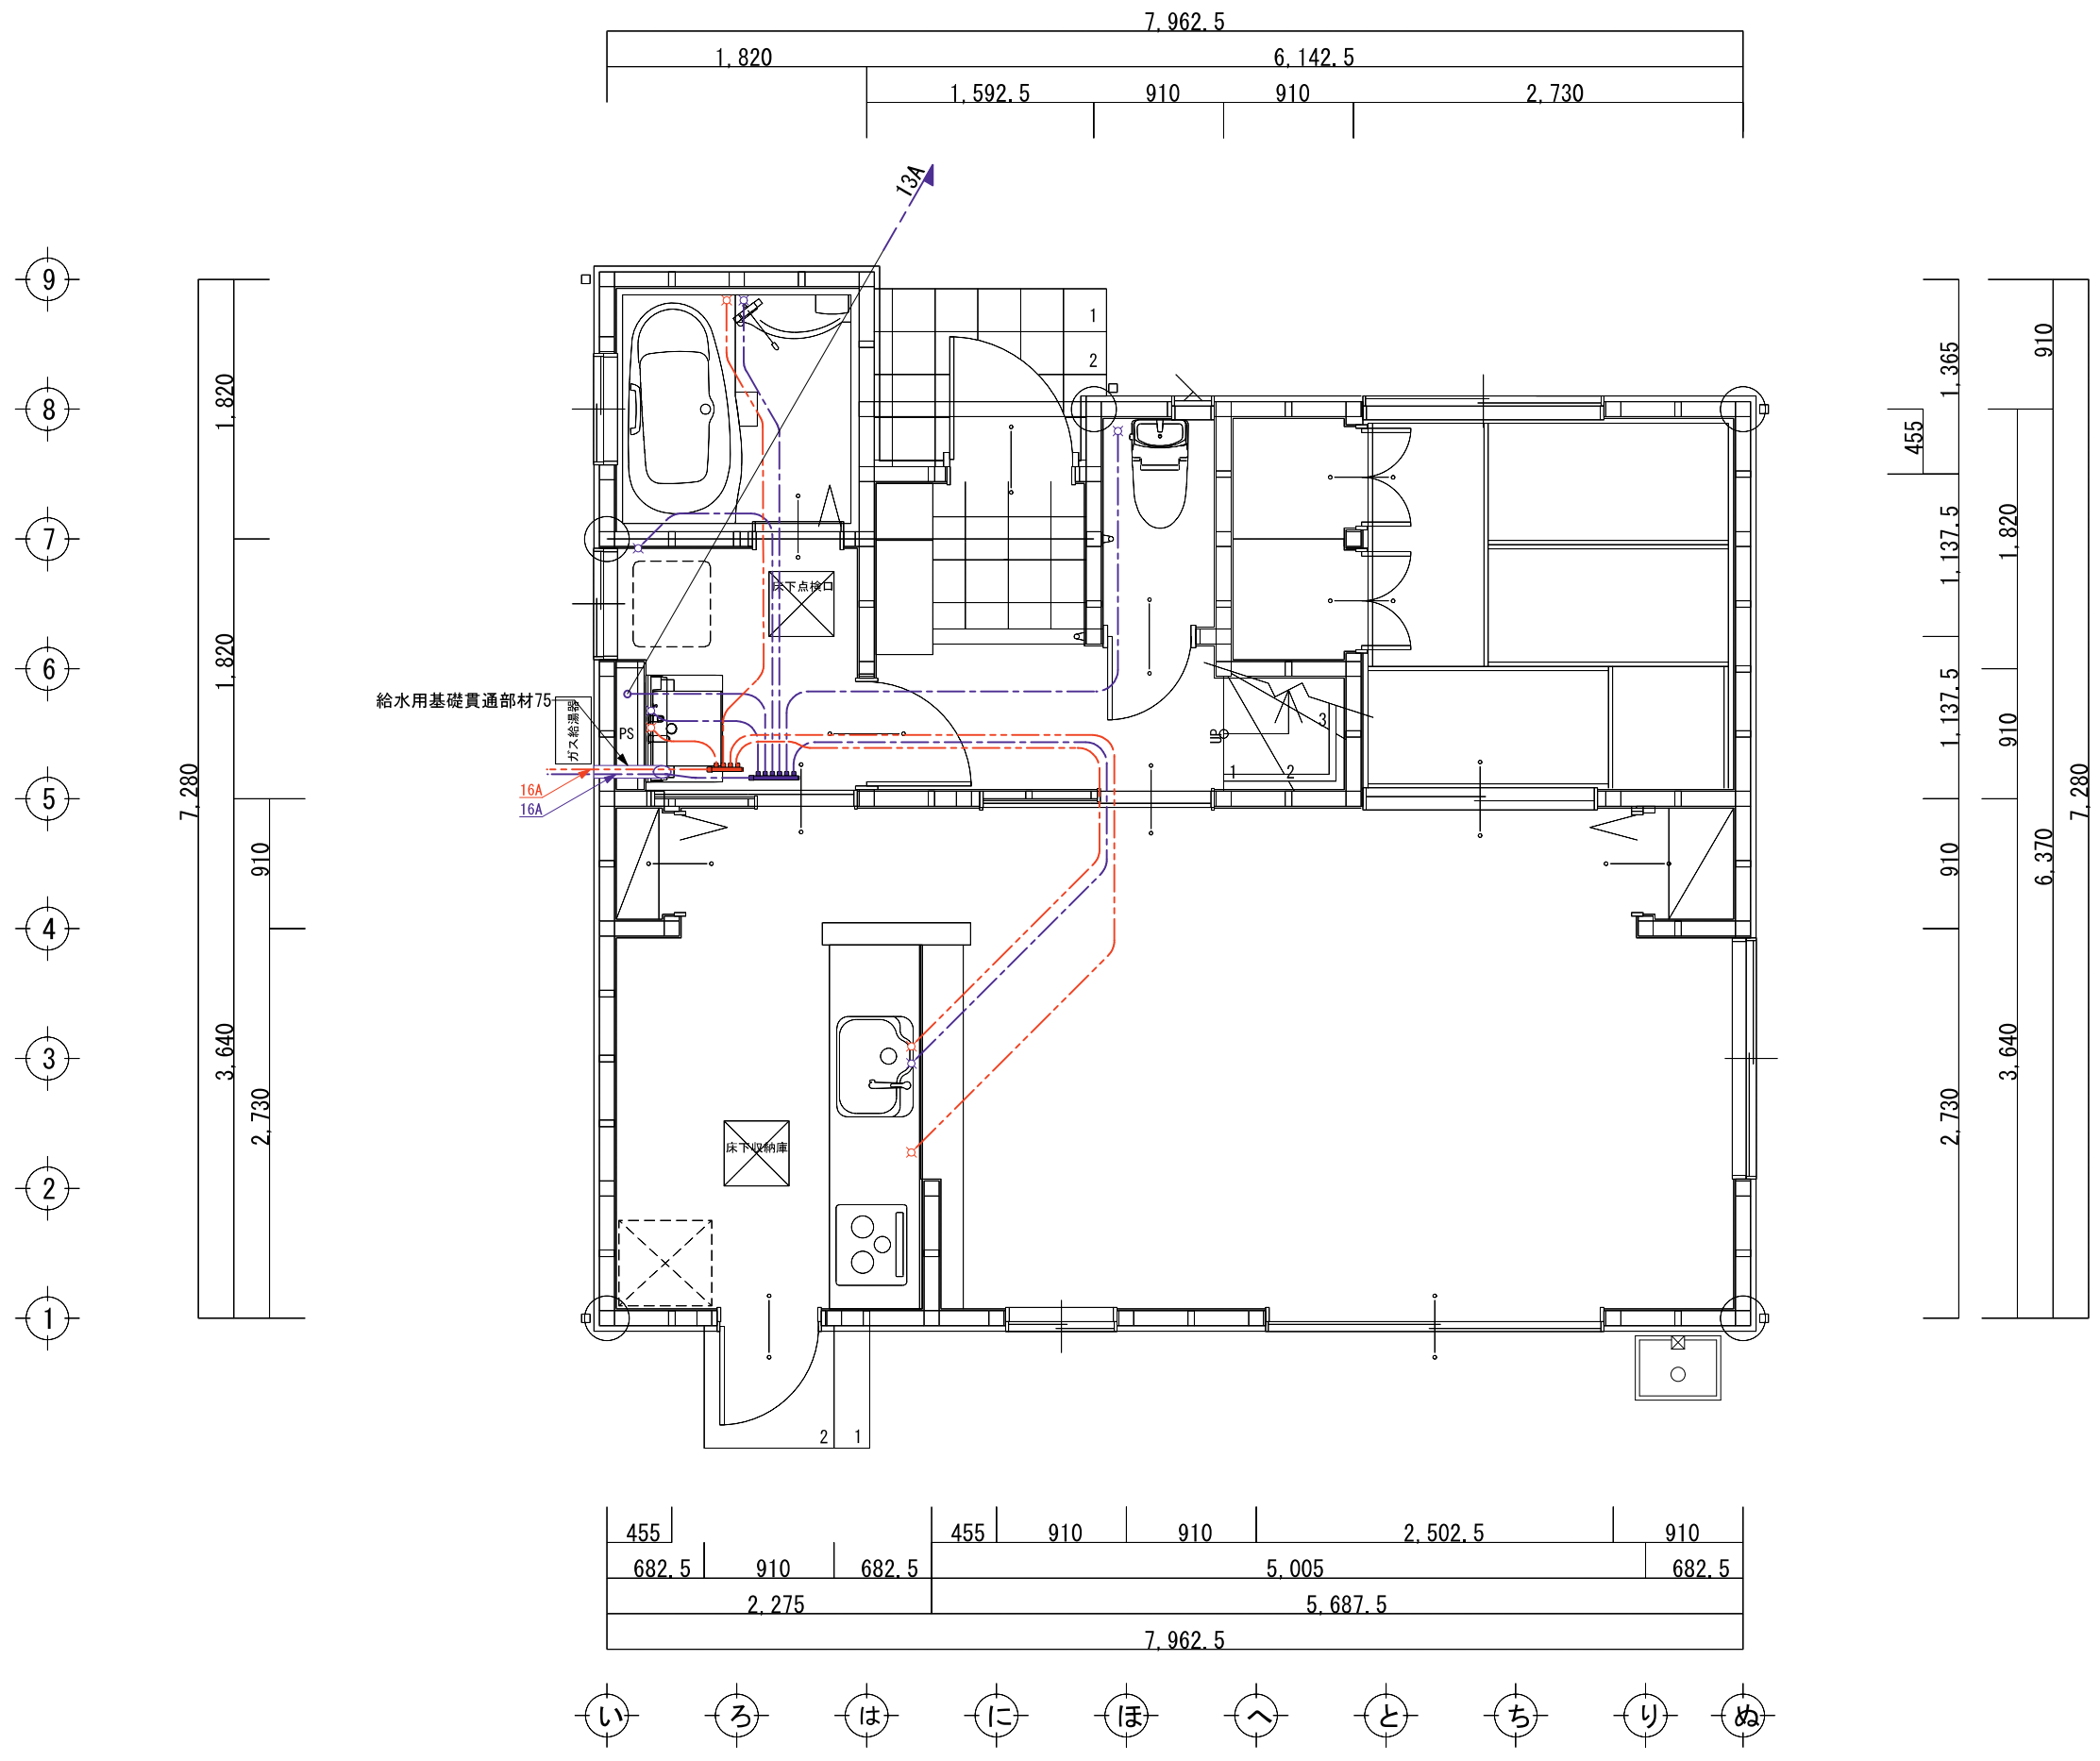

日付 2014/00/00	縮尺 1/50	物件名称 〇〇〇〇様邸新築工事	1階 屋内給水配管図	作図 QS0インダストリアル株式会社	照会
備考					

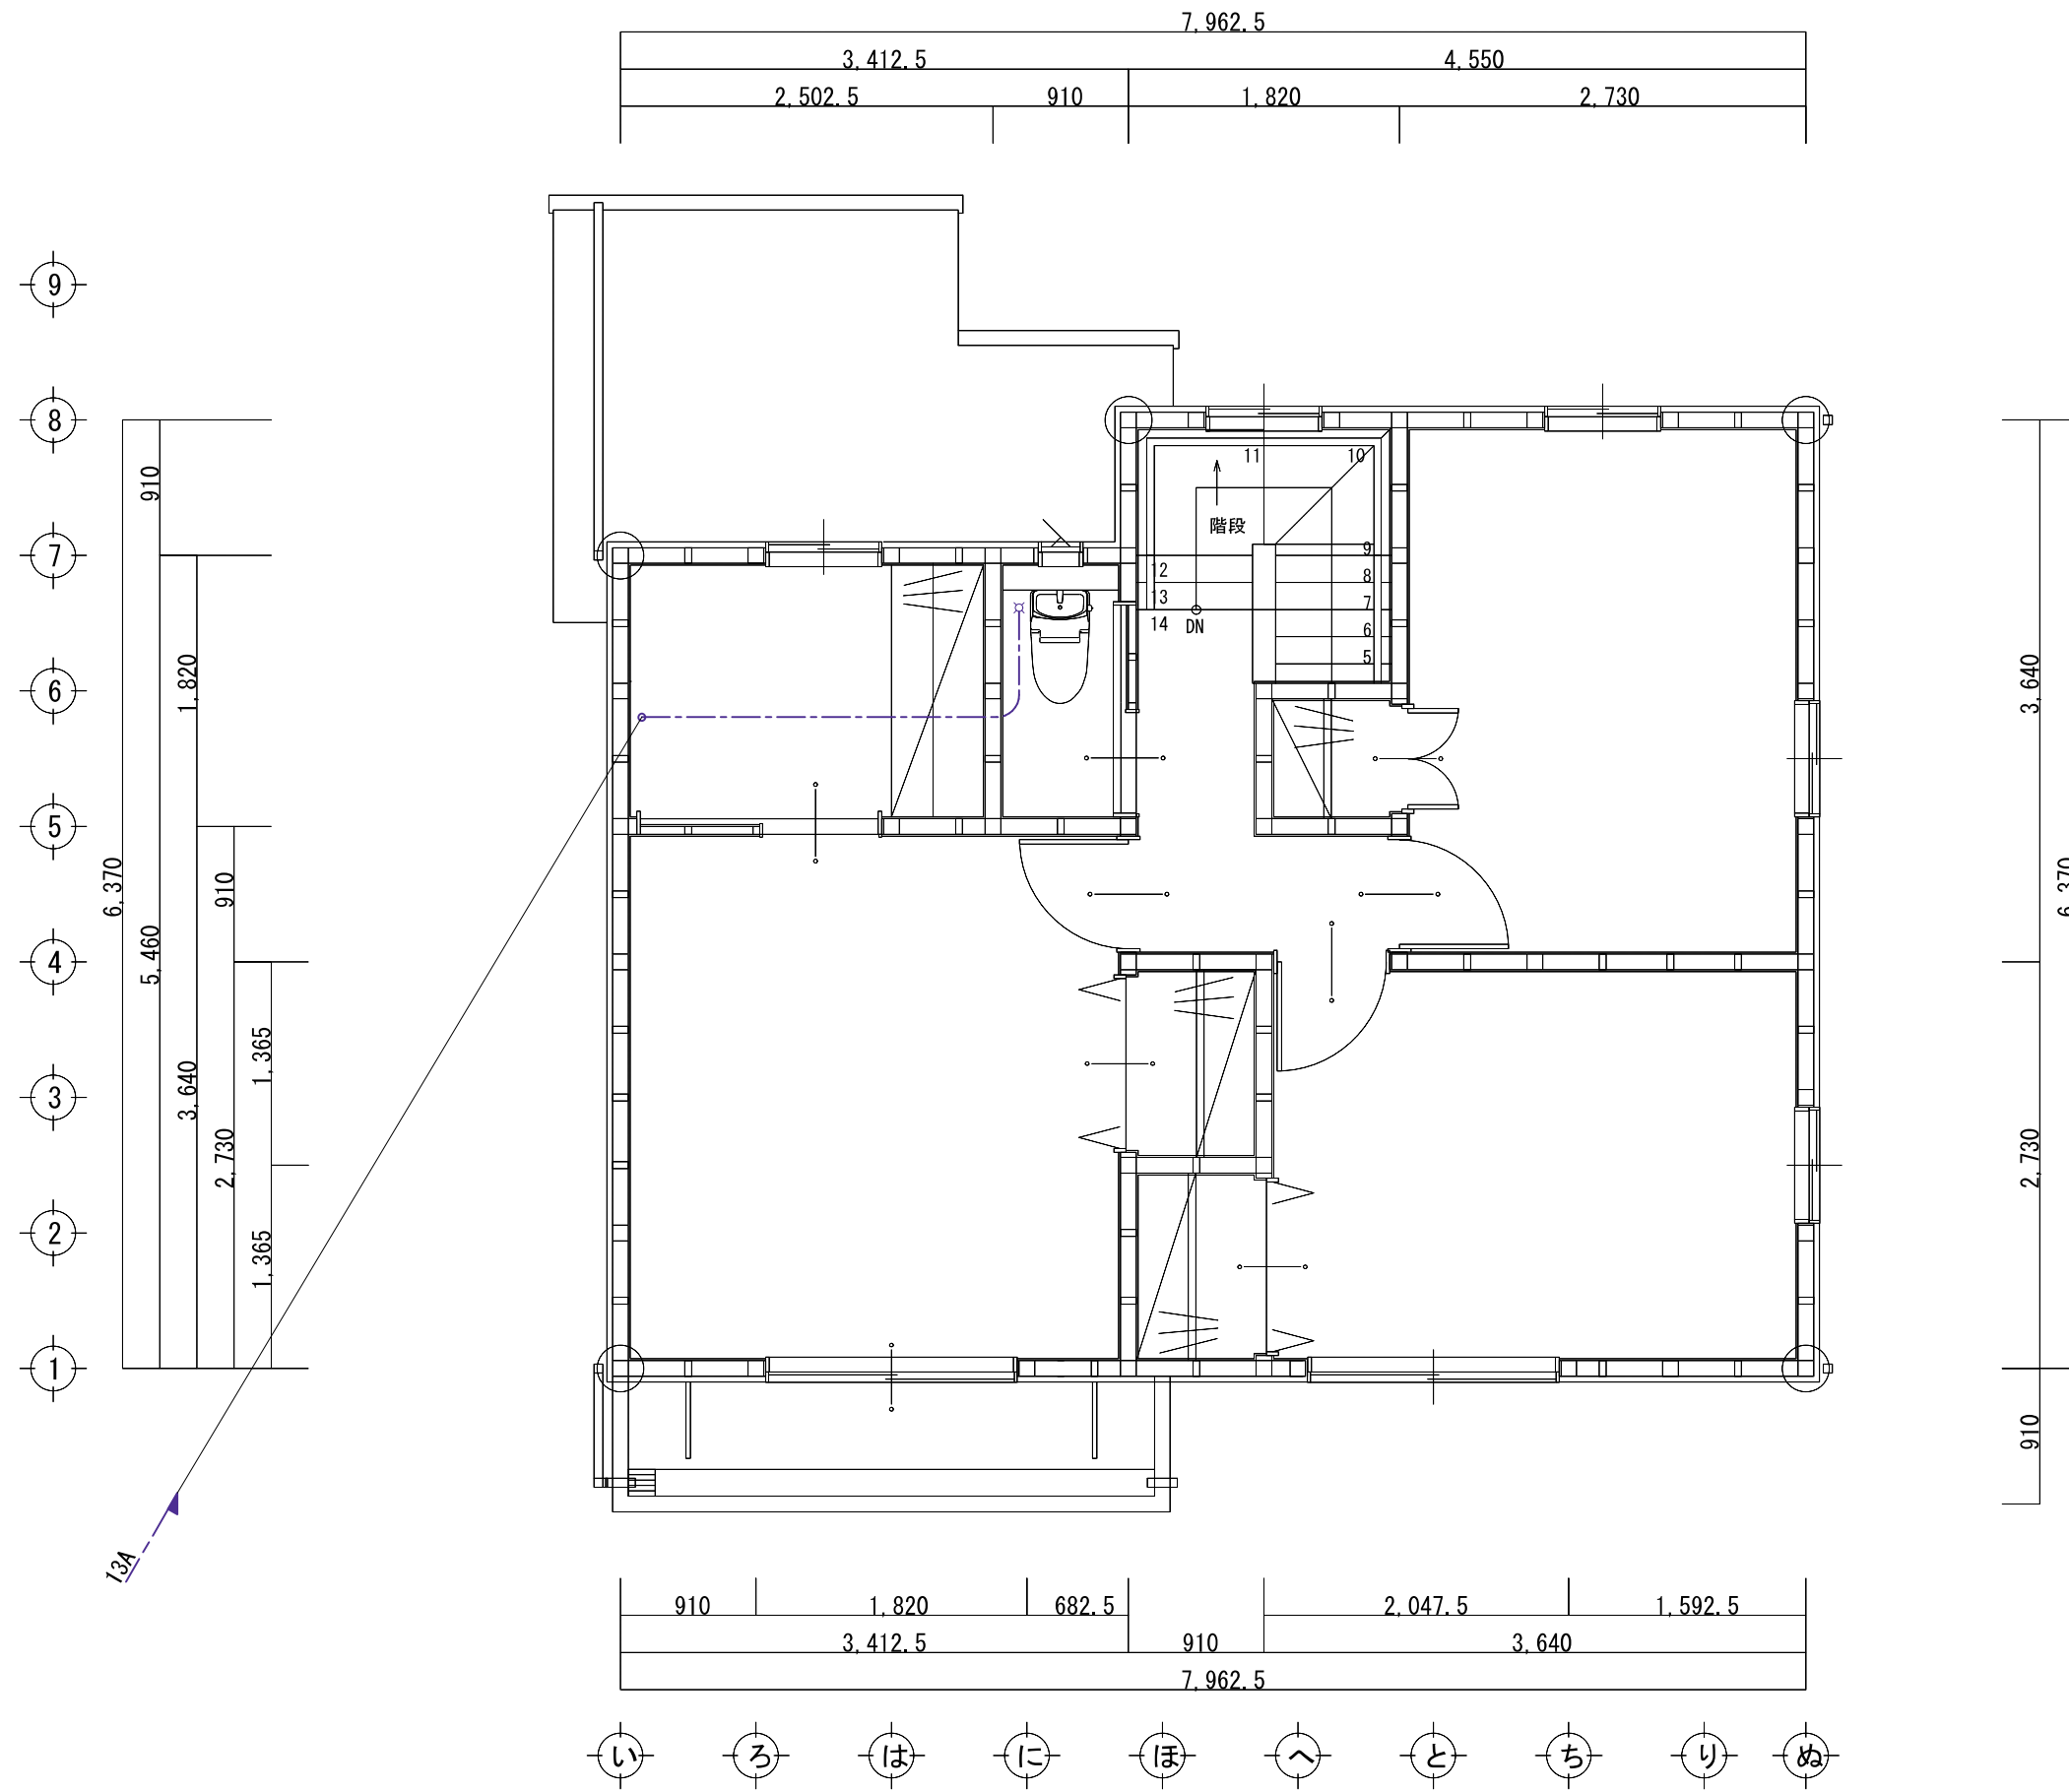

日付 2014/00/00	縮尺 1/50	物件名称 〇〇〇〇様邸新築工事	2階 屋内給水配管図	作図	照会
備考			QS0インダストリアル株式会社		